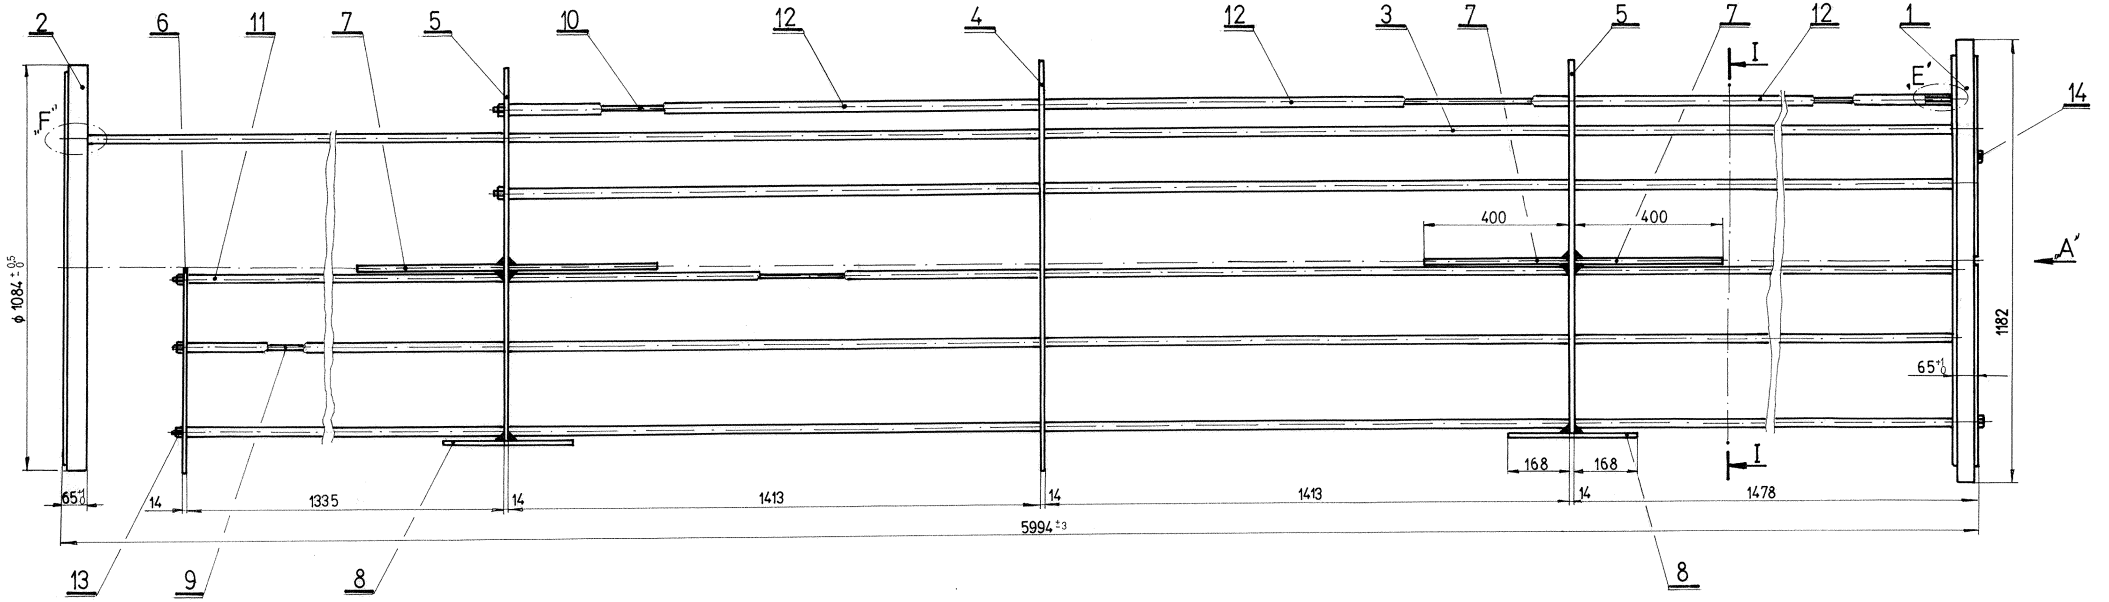

POGLED „A"

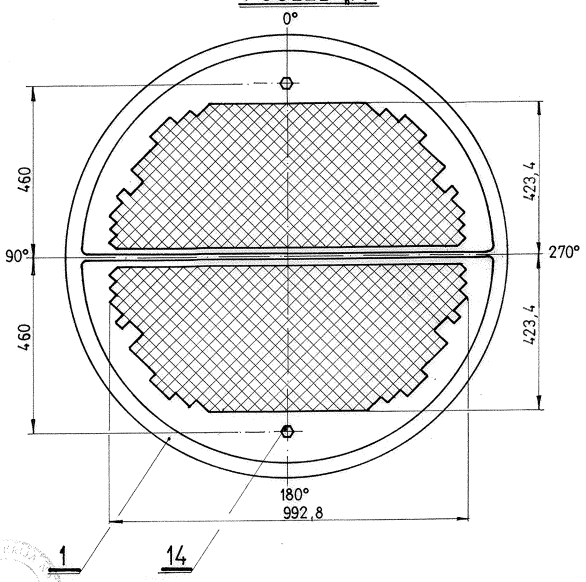

PRESEK I-I

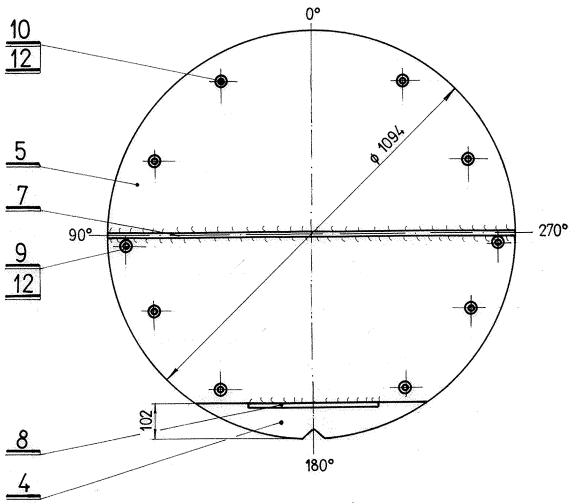

DETALJ „E"
R 1:1

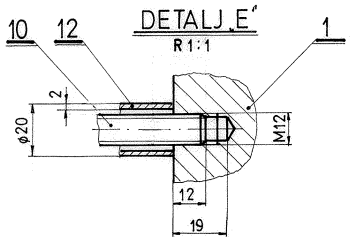

DETALJ „F"
R 1:1

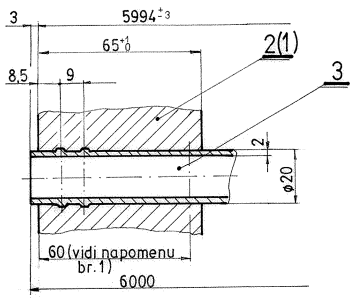

NAPOMENA:
1. Uvaljivanje cevi u cevne ploče vršiti u dužini od 60 mm.

POZ.	NAZIV DELA	KOM.	MATERIJAL	DIMENZIJE	MASA	BR.CRT./STAND.
14	Čep	2	OL 37 - 2K	M36 x 40		Postojeće
13	Navrtka	10	OL 37 - 2K	M12		Postojeće
12	Distantna cev	30	OLT 35	Ø20 x 2 x 1413		Postojeće
11	Distantna cev	6	OLT 35	Ø20 x 2 x 1335		Postojeće
10	Odstojni vijak	4	OL 37 - 2K	Ø12 x 4305		Postojeće
9	Odstojni vijak	6	OL 37 - 2K	Ø12 x 5640		Postojeće
8	Zaštitna pregrada	2	OL 37 - 2K	≠10 x 350 x 350		Postojeće
7	Ploča	4	OL 37 - 2K	≠14 x 400 x 1094		Postojeće
6	Pregrada - nosač	1	OL 37 - 2K			Postojeće
5	Poprečna pregrada II	2	OL 37 - 2K			Postojeće
4	Poprečna pregrada I	1	OL 37 - 2K			Postojeće
3	Cev cevnog snopa	1088	A 179	Ø20 x 2 x 6000		
2	Cevna ploča II	1	K6/A	≠65 x Ø1084		Postojeće
1	Cevna ploča I	1	K6/A	≠65 x Ø1182		Postojeće

RAZMERA	LIST: OD:		IME	POTPIS	"NIS"
1:10	KONSTRUIS.	04.1995.	TODOROV P.		RAFINERIJA NAFTE PANČEVO
	CRTAO	04.1995.	STANOJEVIĆ R.		
KOPIJA	PREGLEDAO	04.1995.	KOSTA S.		ZAMENA ZA: / ZAMENJEN SA:
	OVERIO	505.95.	KOSTA S.		

IZM.	DATUM	POTPIS	NAZIV CRTEŽA: CEVNI SNOP - izmenjivača toplote EA - 2113 -	BROJ CRTEŽA: EA - 2113.01.01.000./.
				REGISTARSKI BROJ FORMATA: 2 - 00883./

63/1